



Installation  
Pumpenschächte  
(Geb. Brügger)

Mauer überströmbar L = ca. 34,5 m

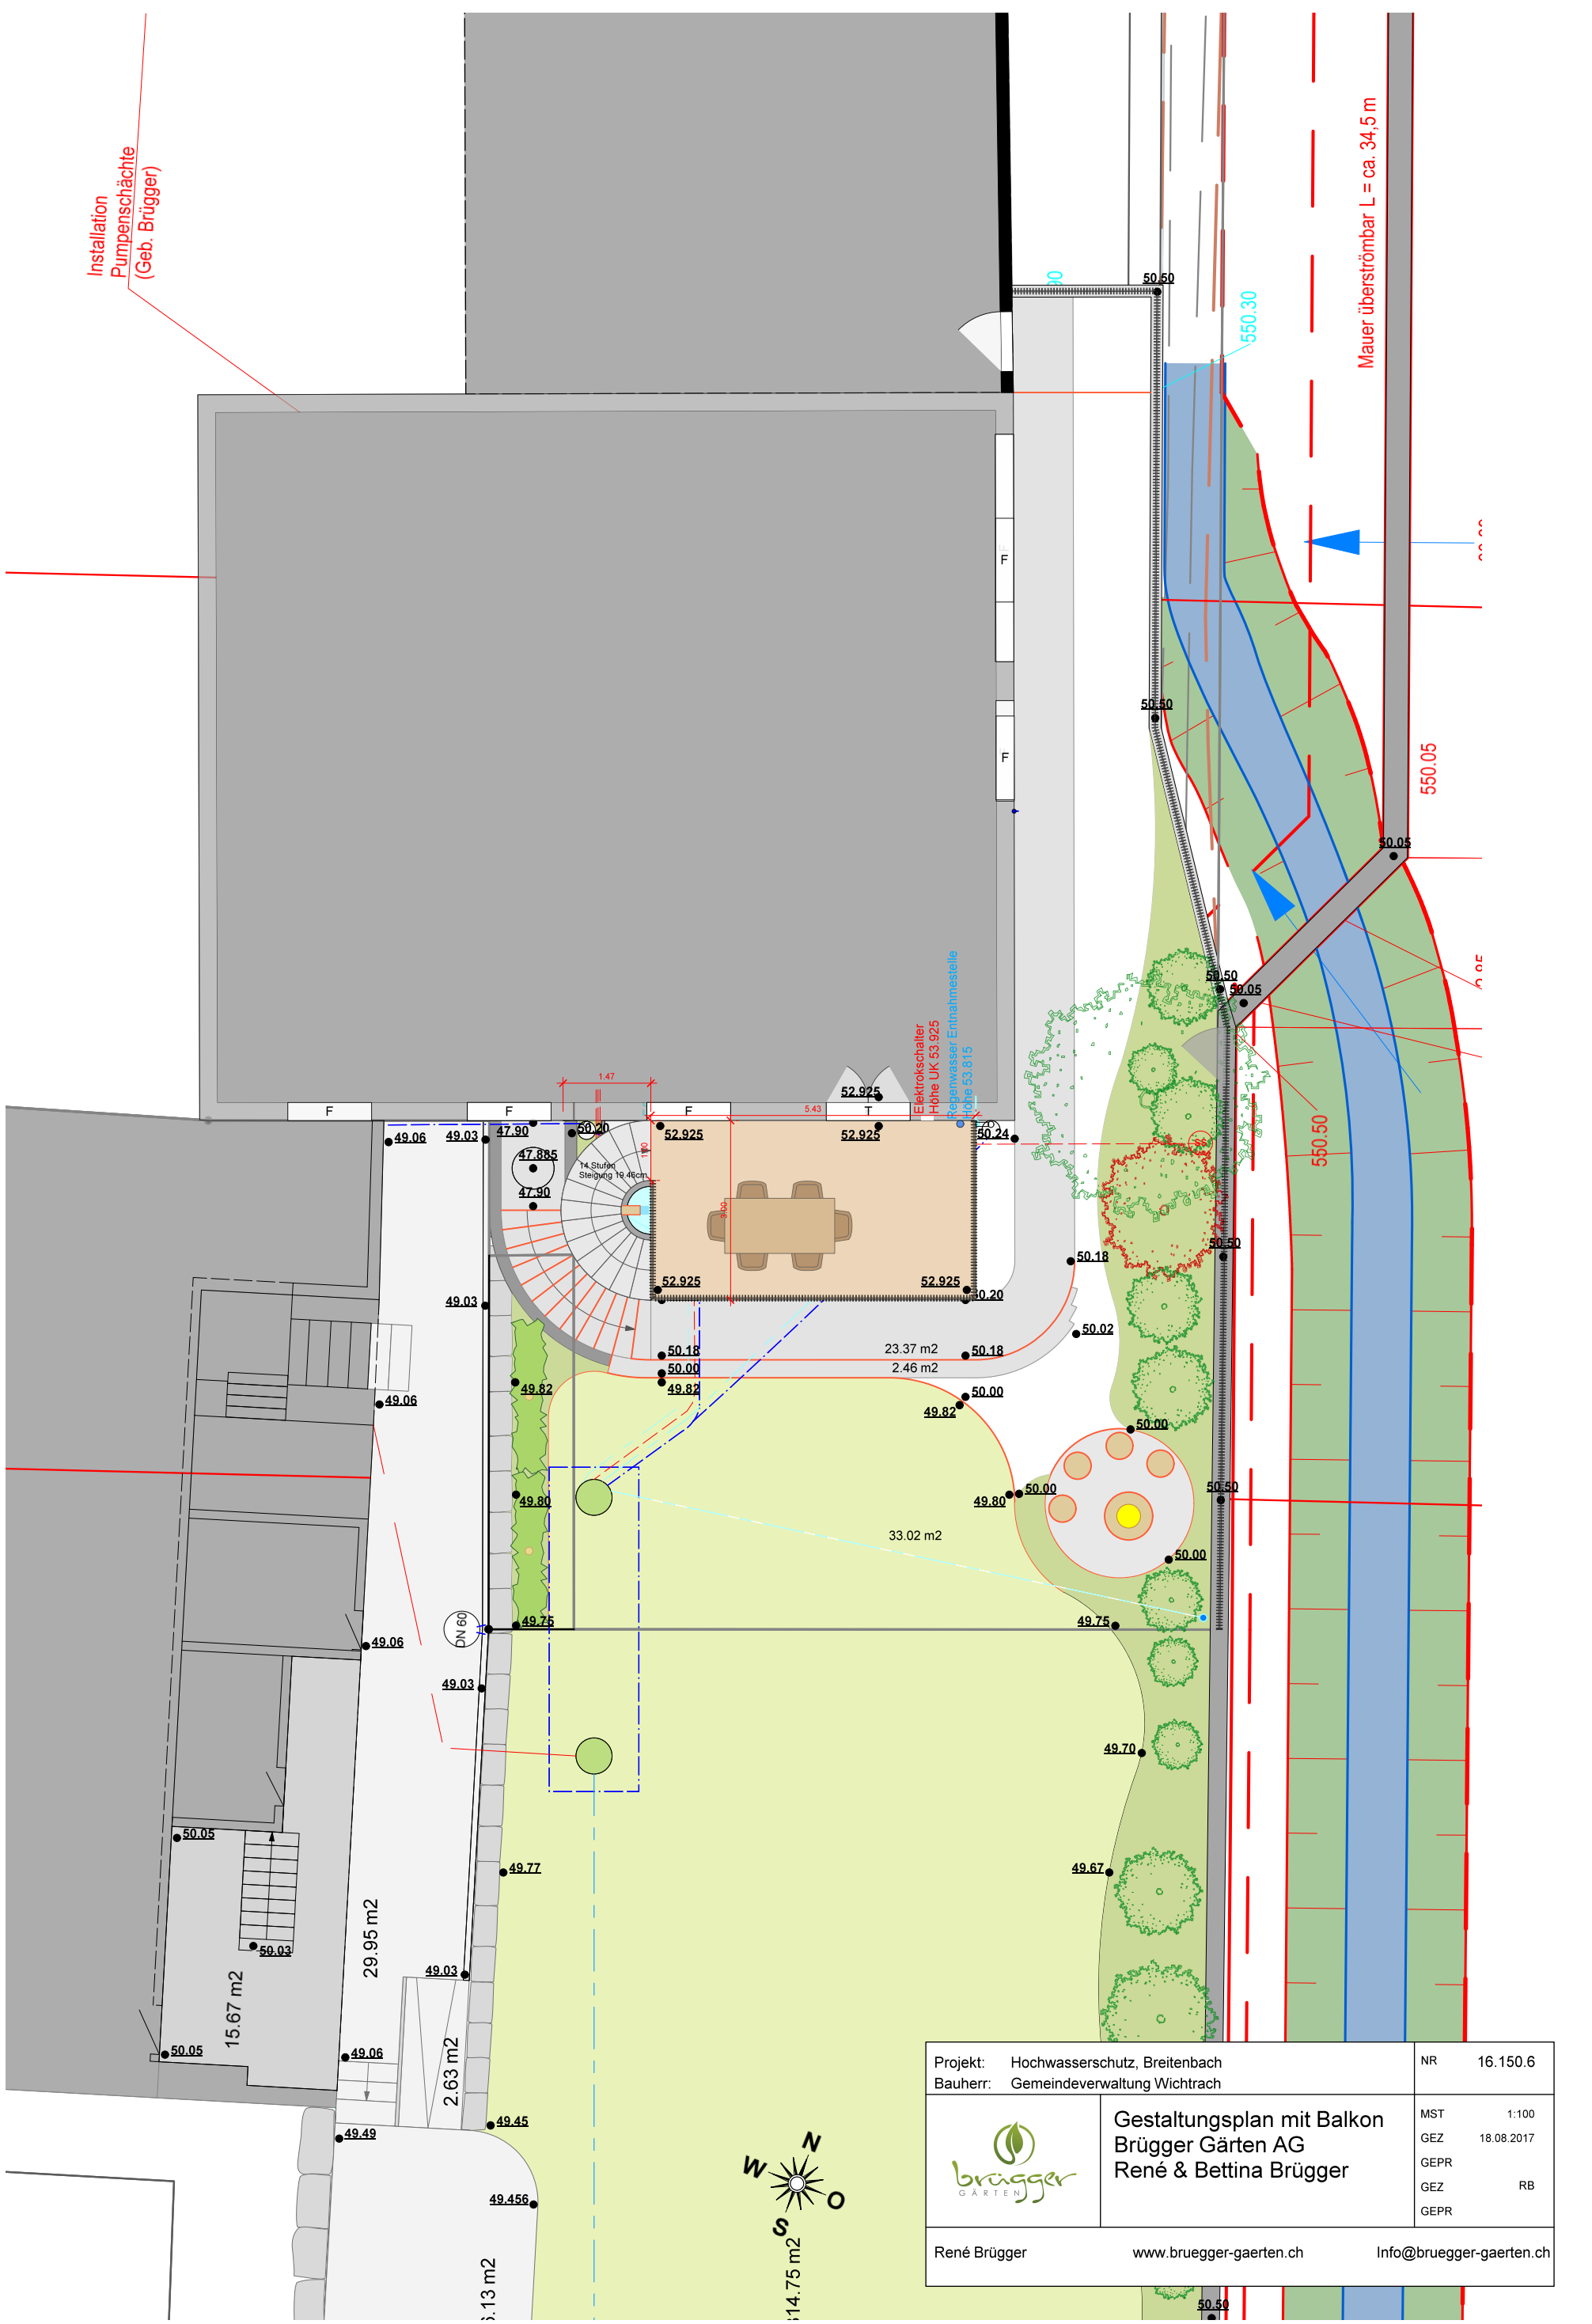

Projekt:	Hochwasserschutz, Breitenbach	NR	16.150.6
Bauherr:	Gemeindeverwaltung Wichtrach	MST	1:100
 <b>Gestaltungsplan mit Balkon</b> <b>Brügger Gärten AG</b> <b>René &amp; Bettina Brügger</b>	GEZ	18.08.2017	
	GEPR		
	GEZ	RB	
	GEPR		
René Brügger	www.bruegger-gaerten.ch	Info@bruegger-gaerten.ch	